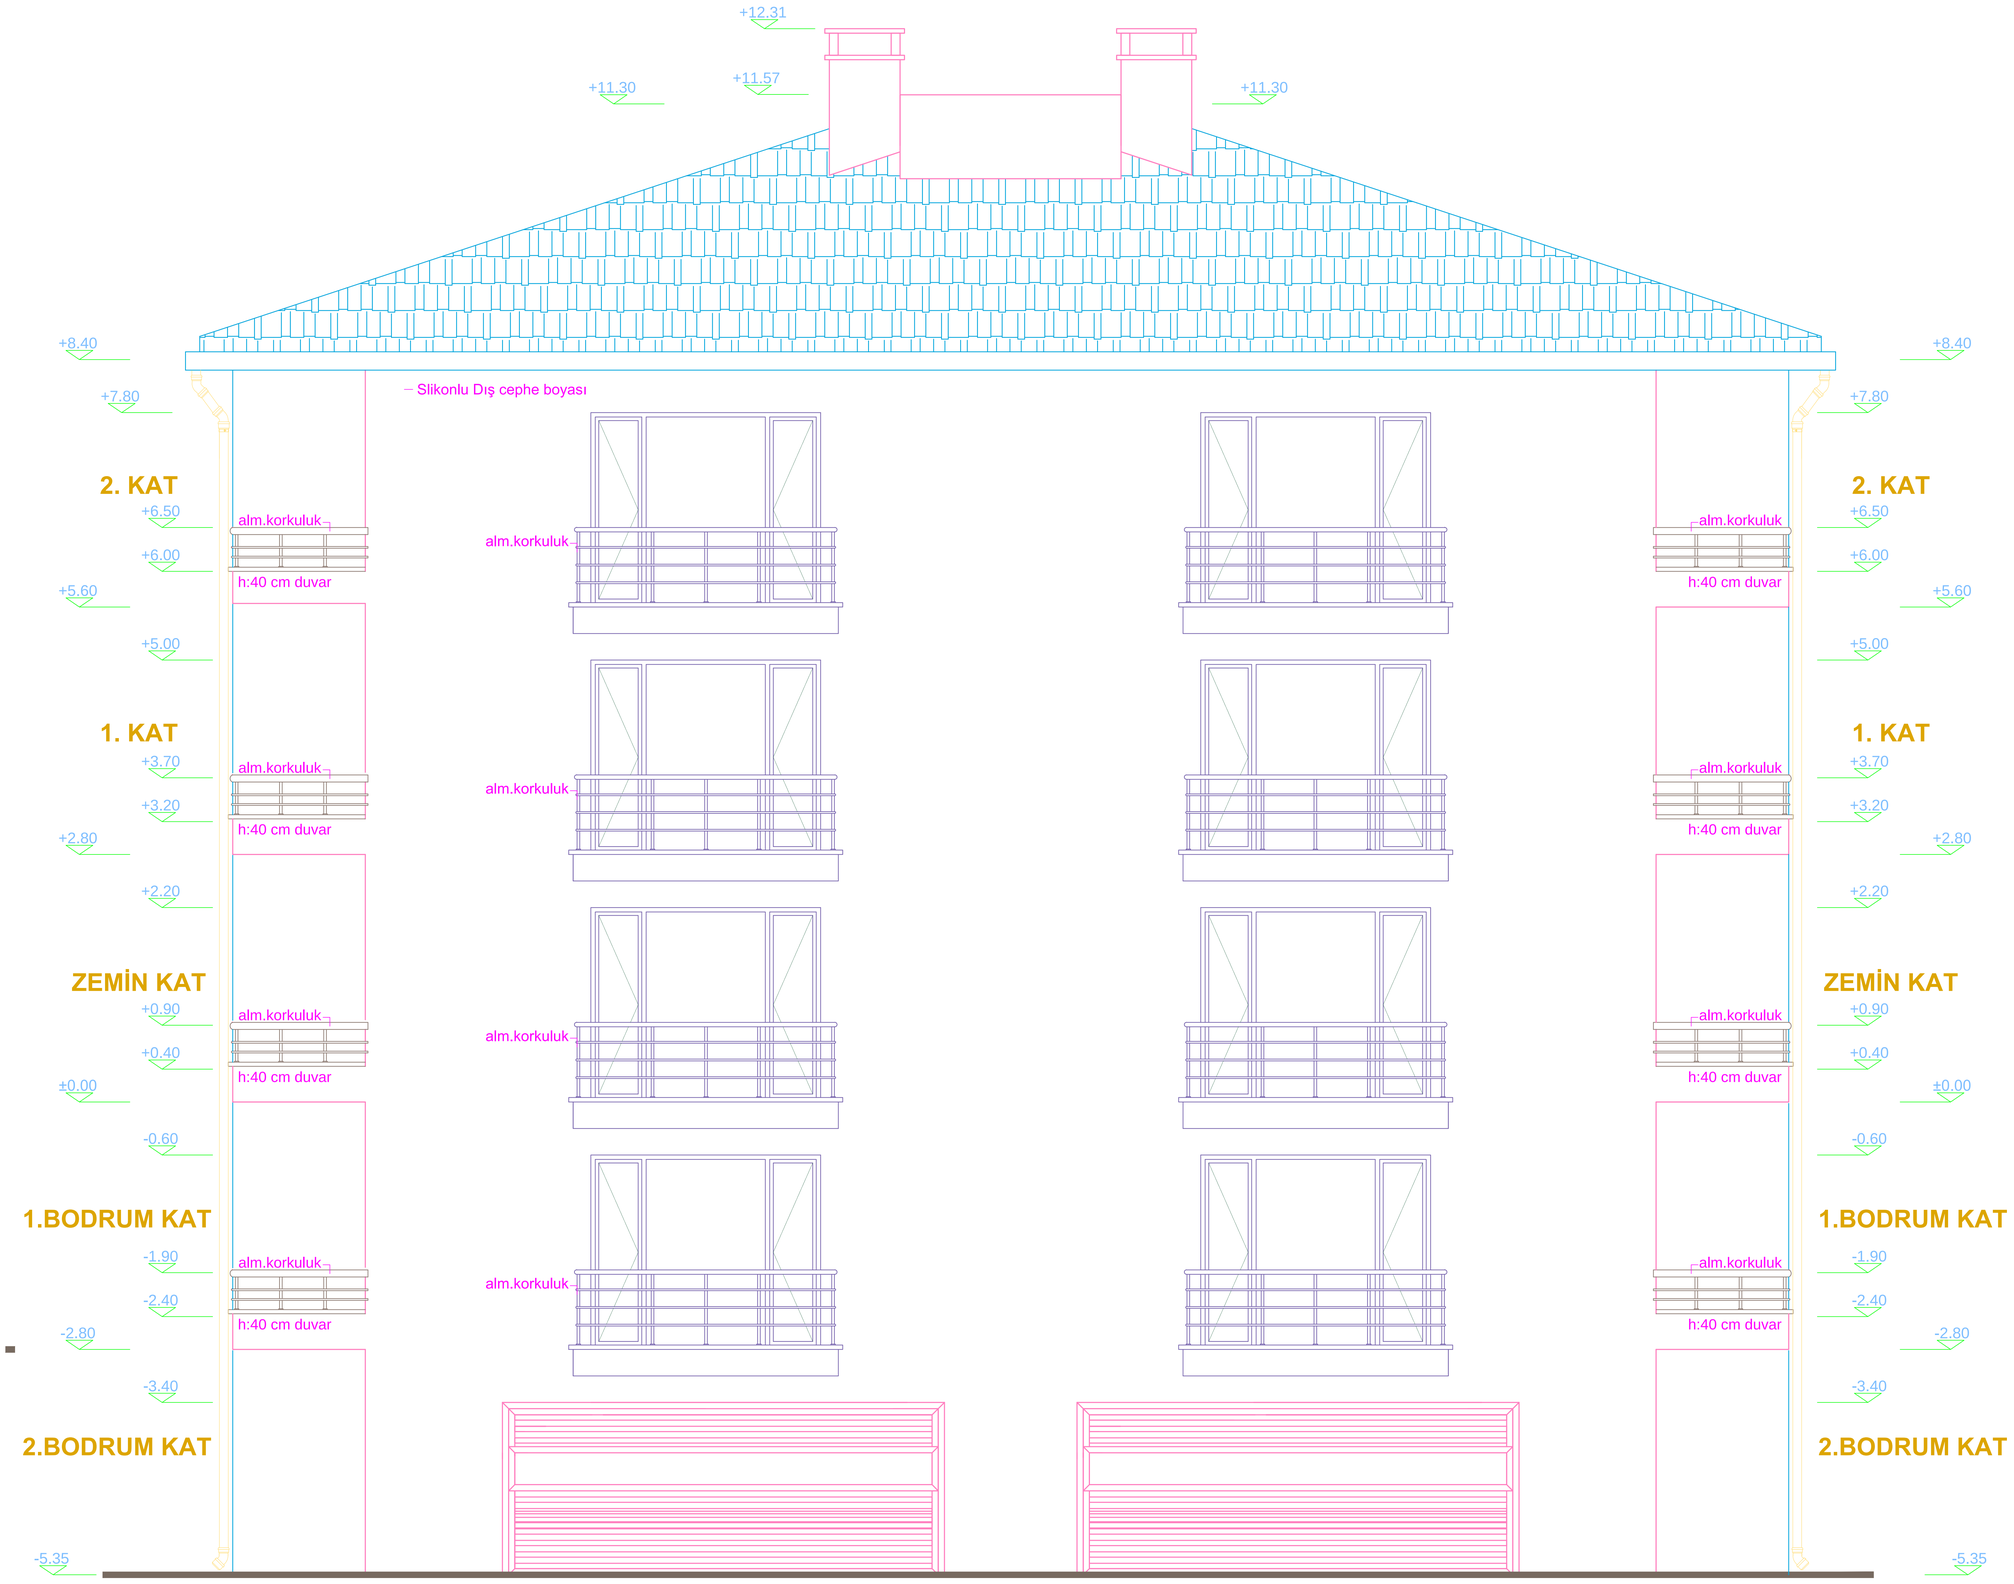

A1 BLOK ÖN CEPHE 1 / 50