
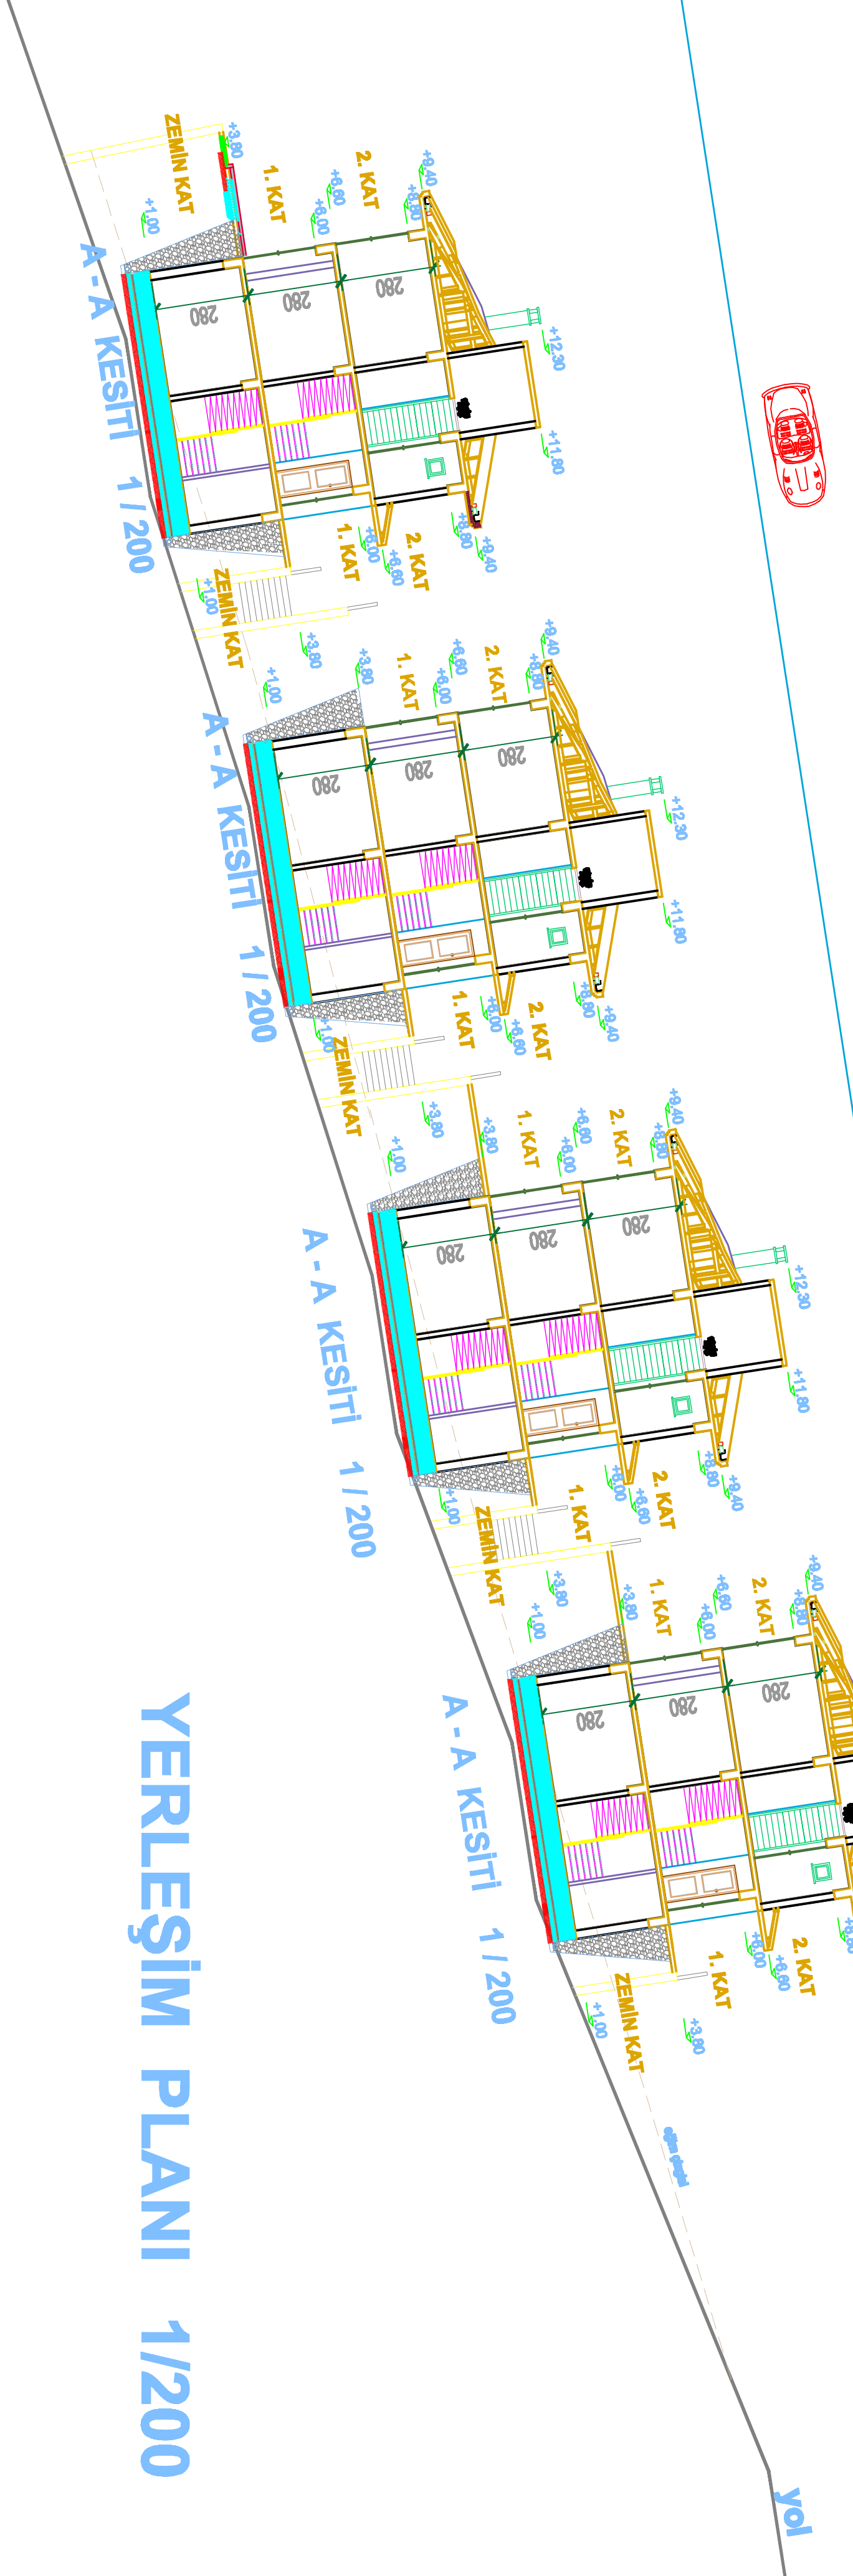
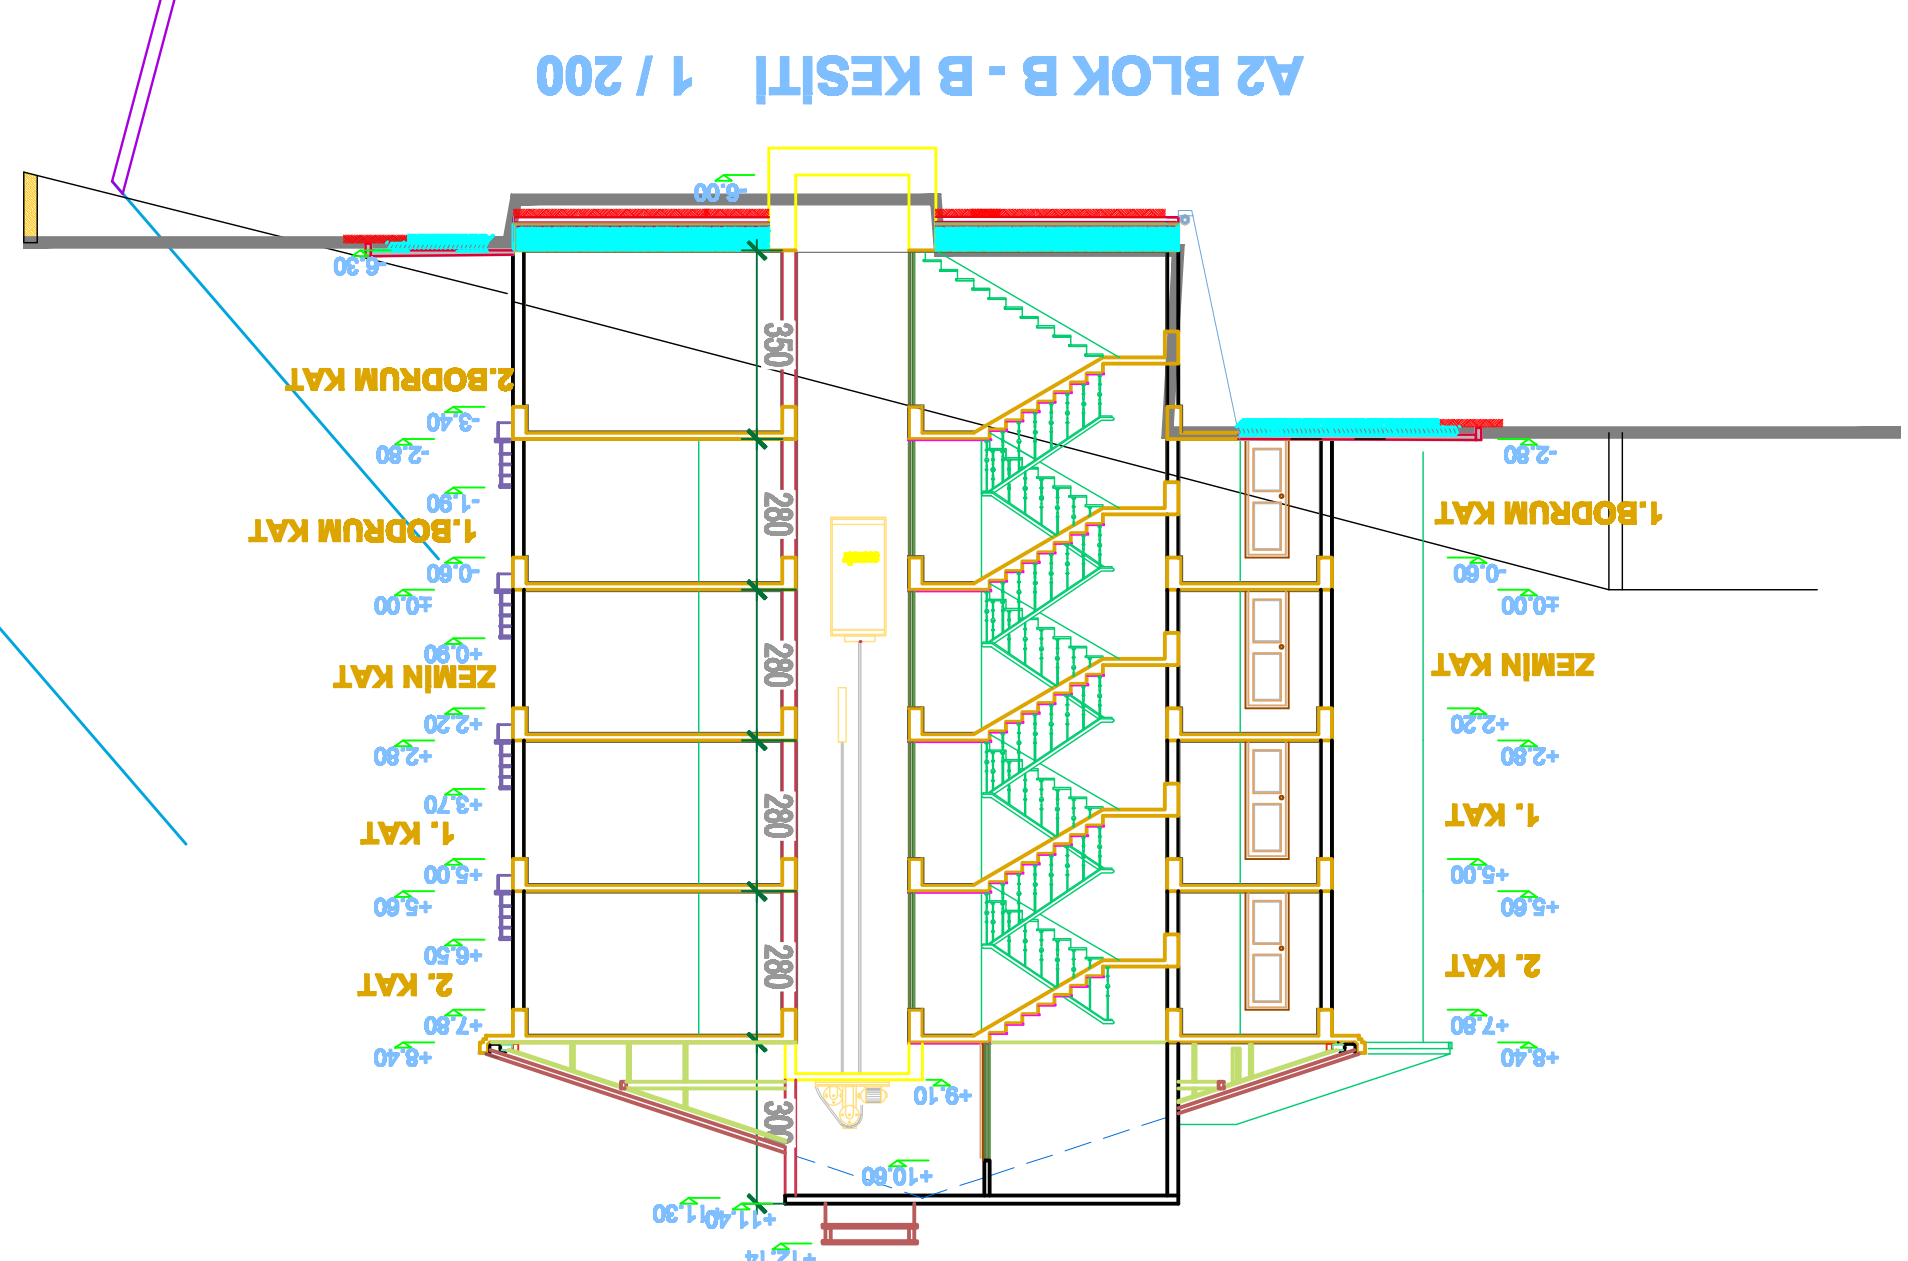
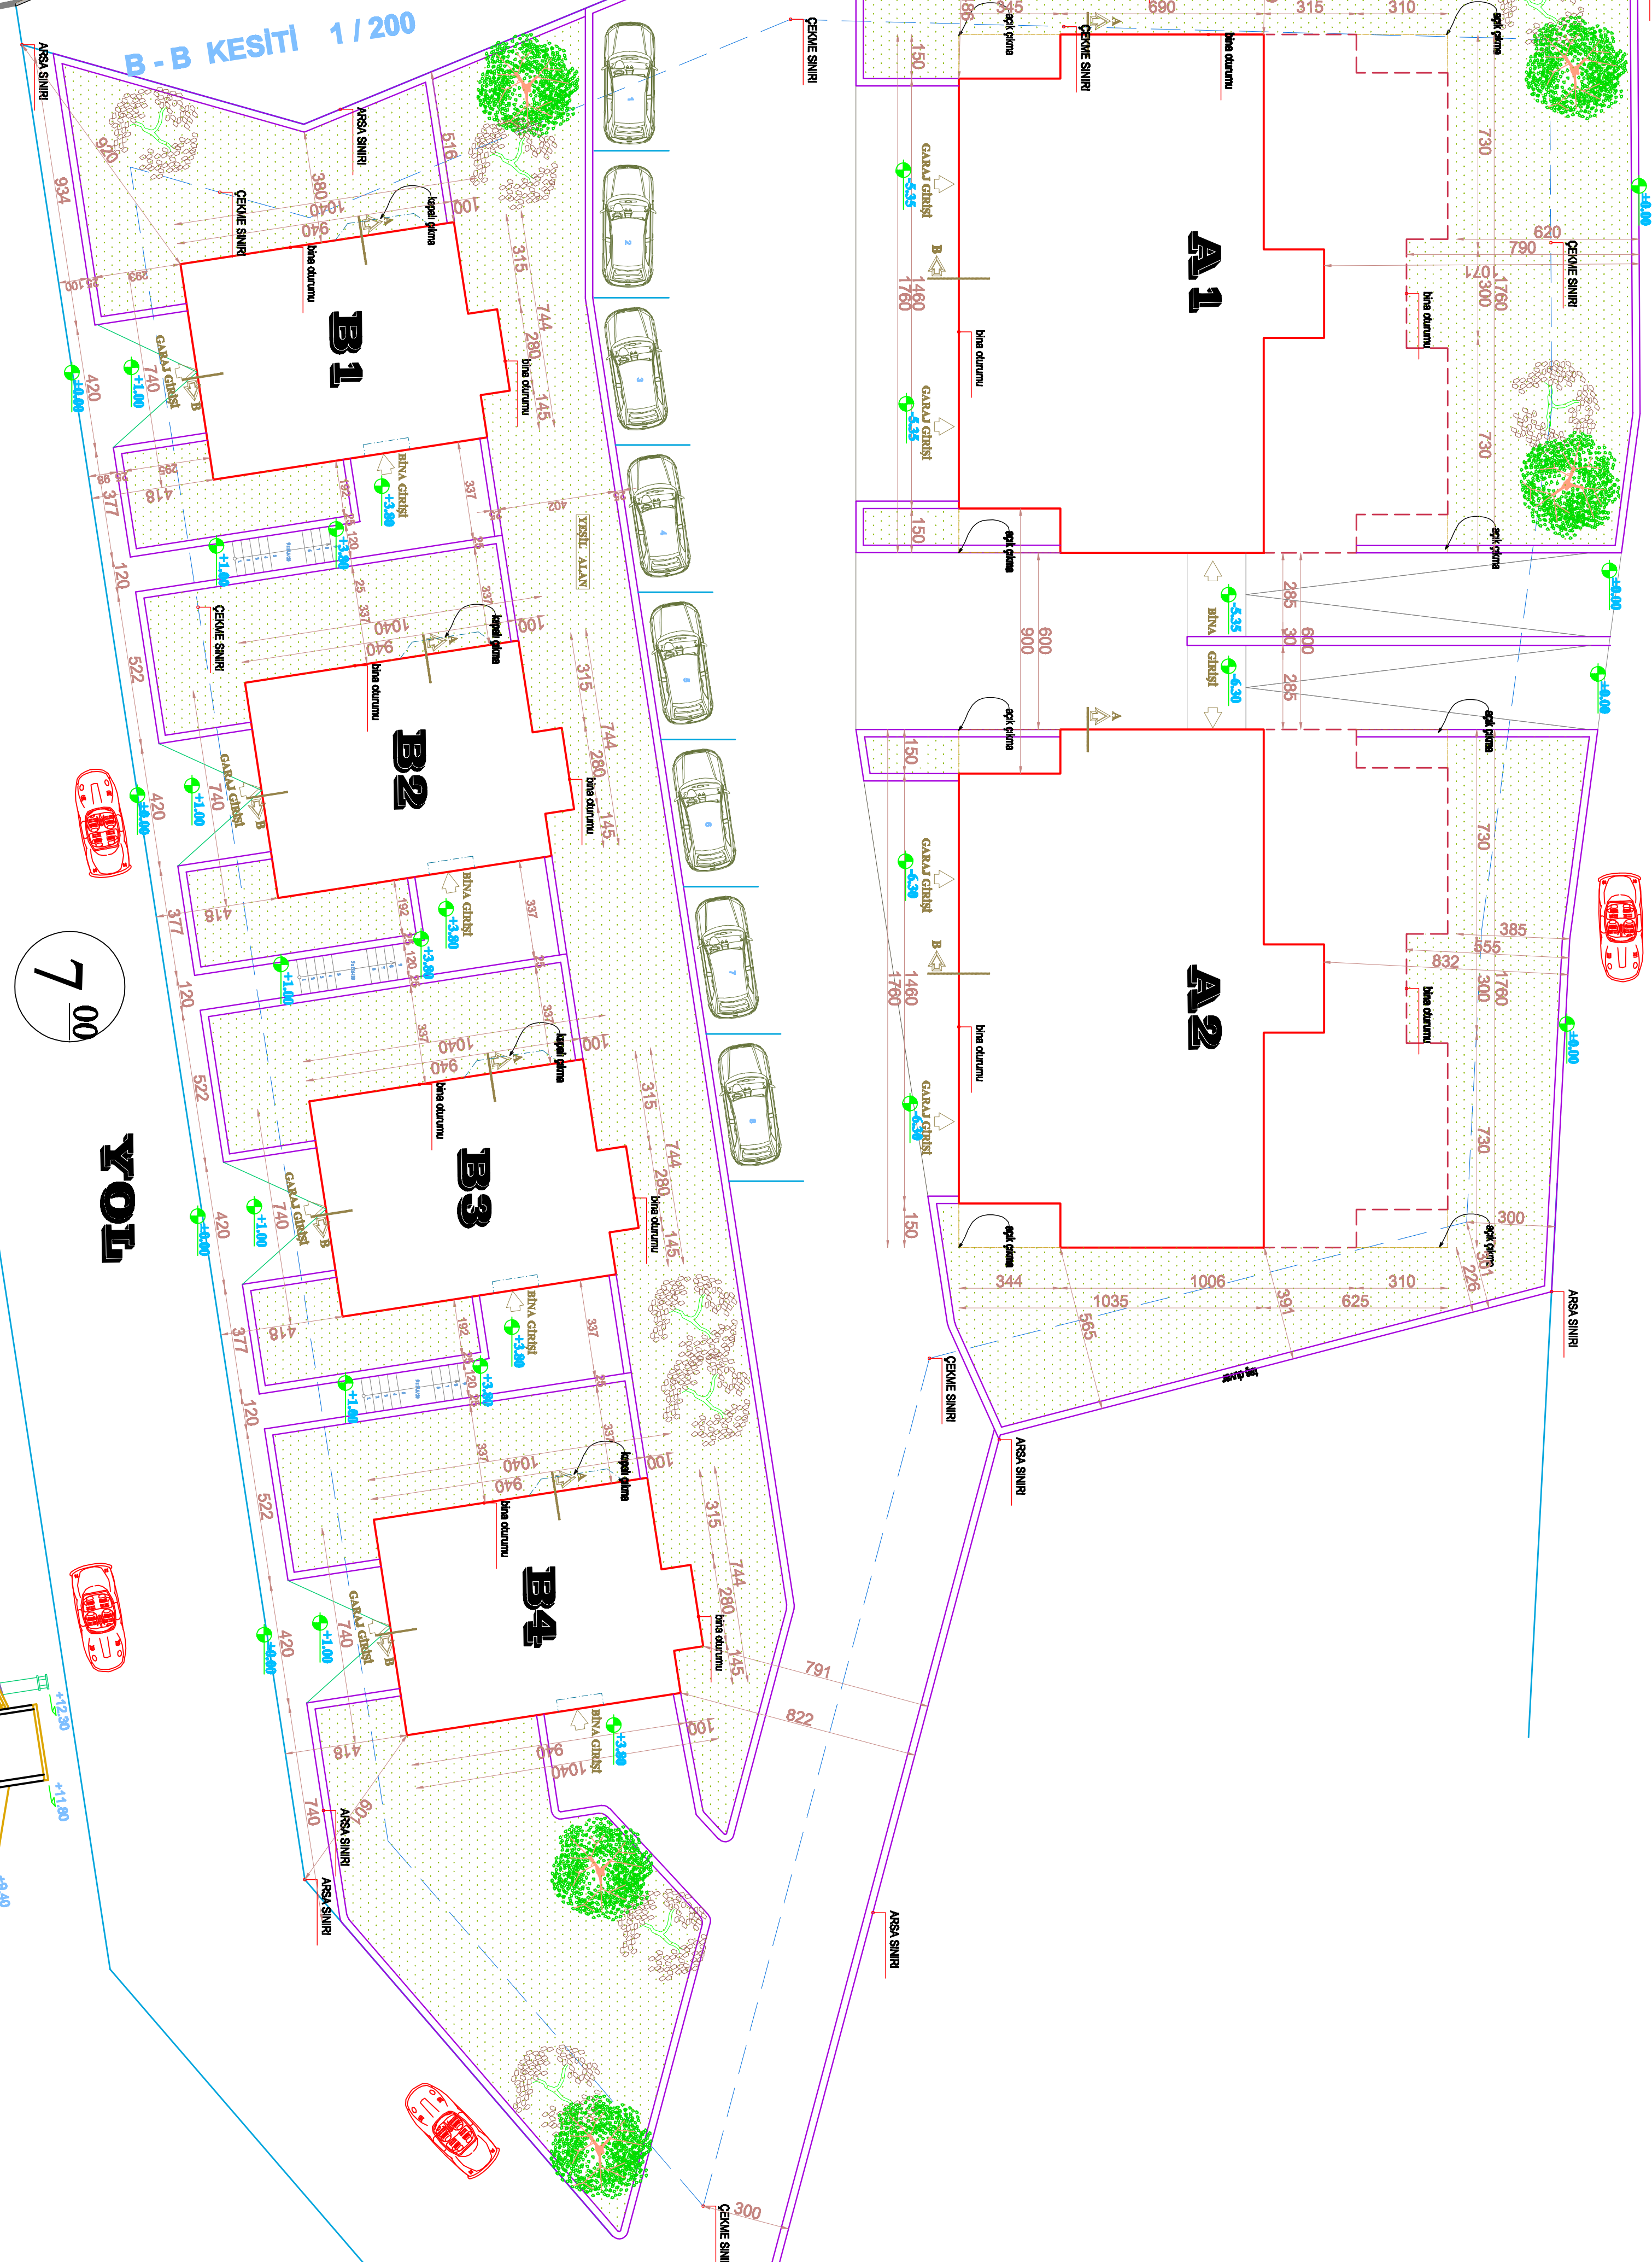


1000 YOL

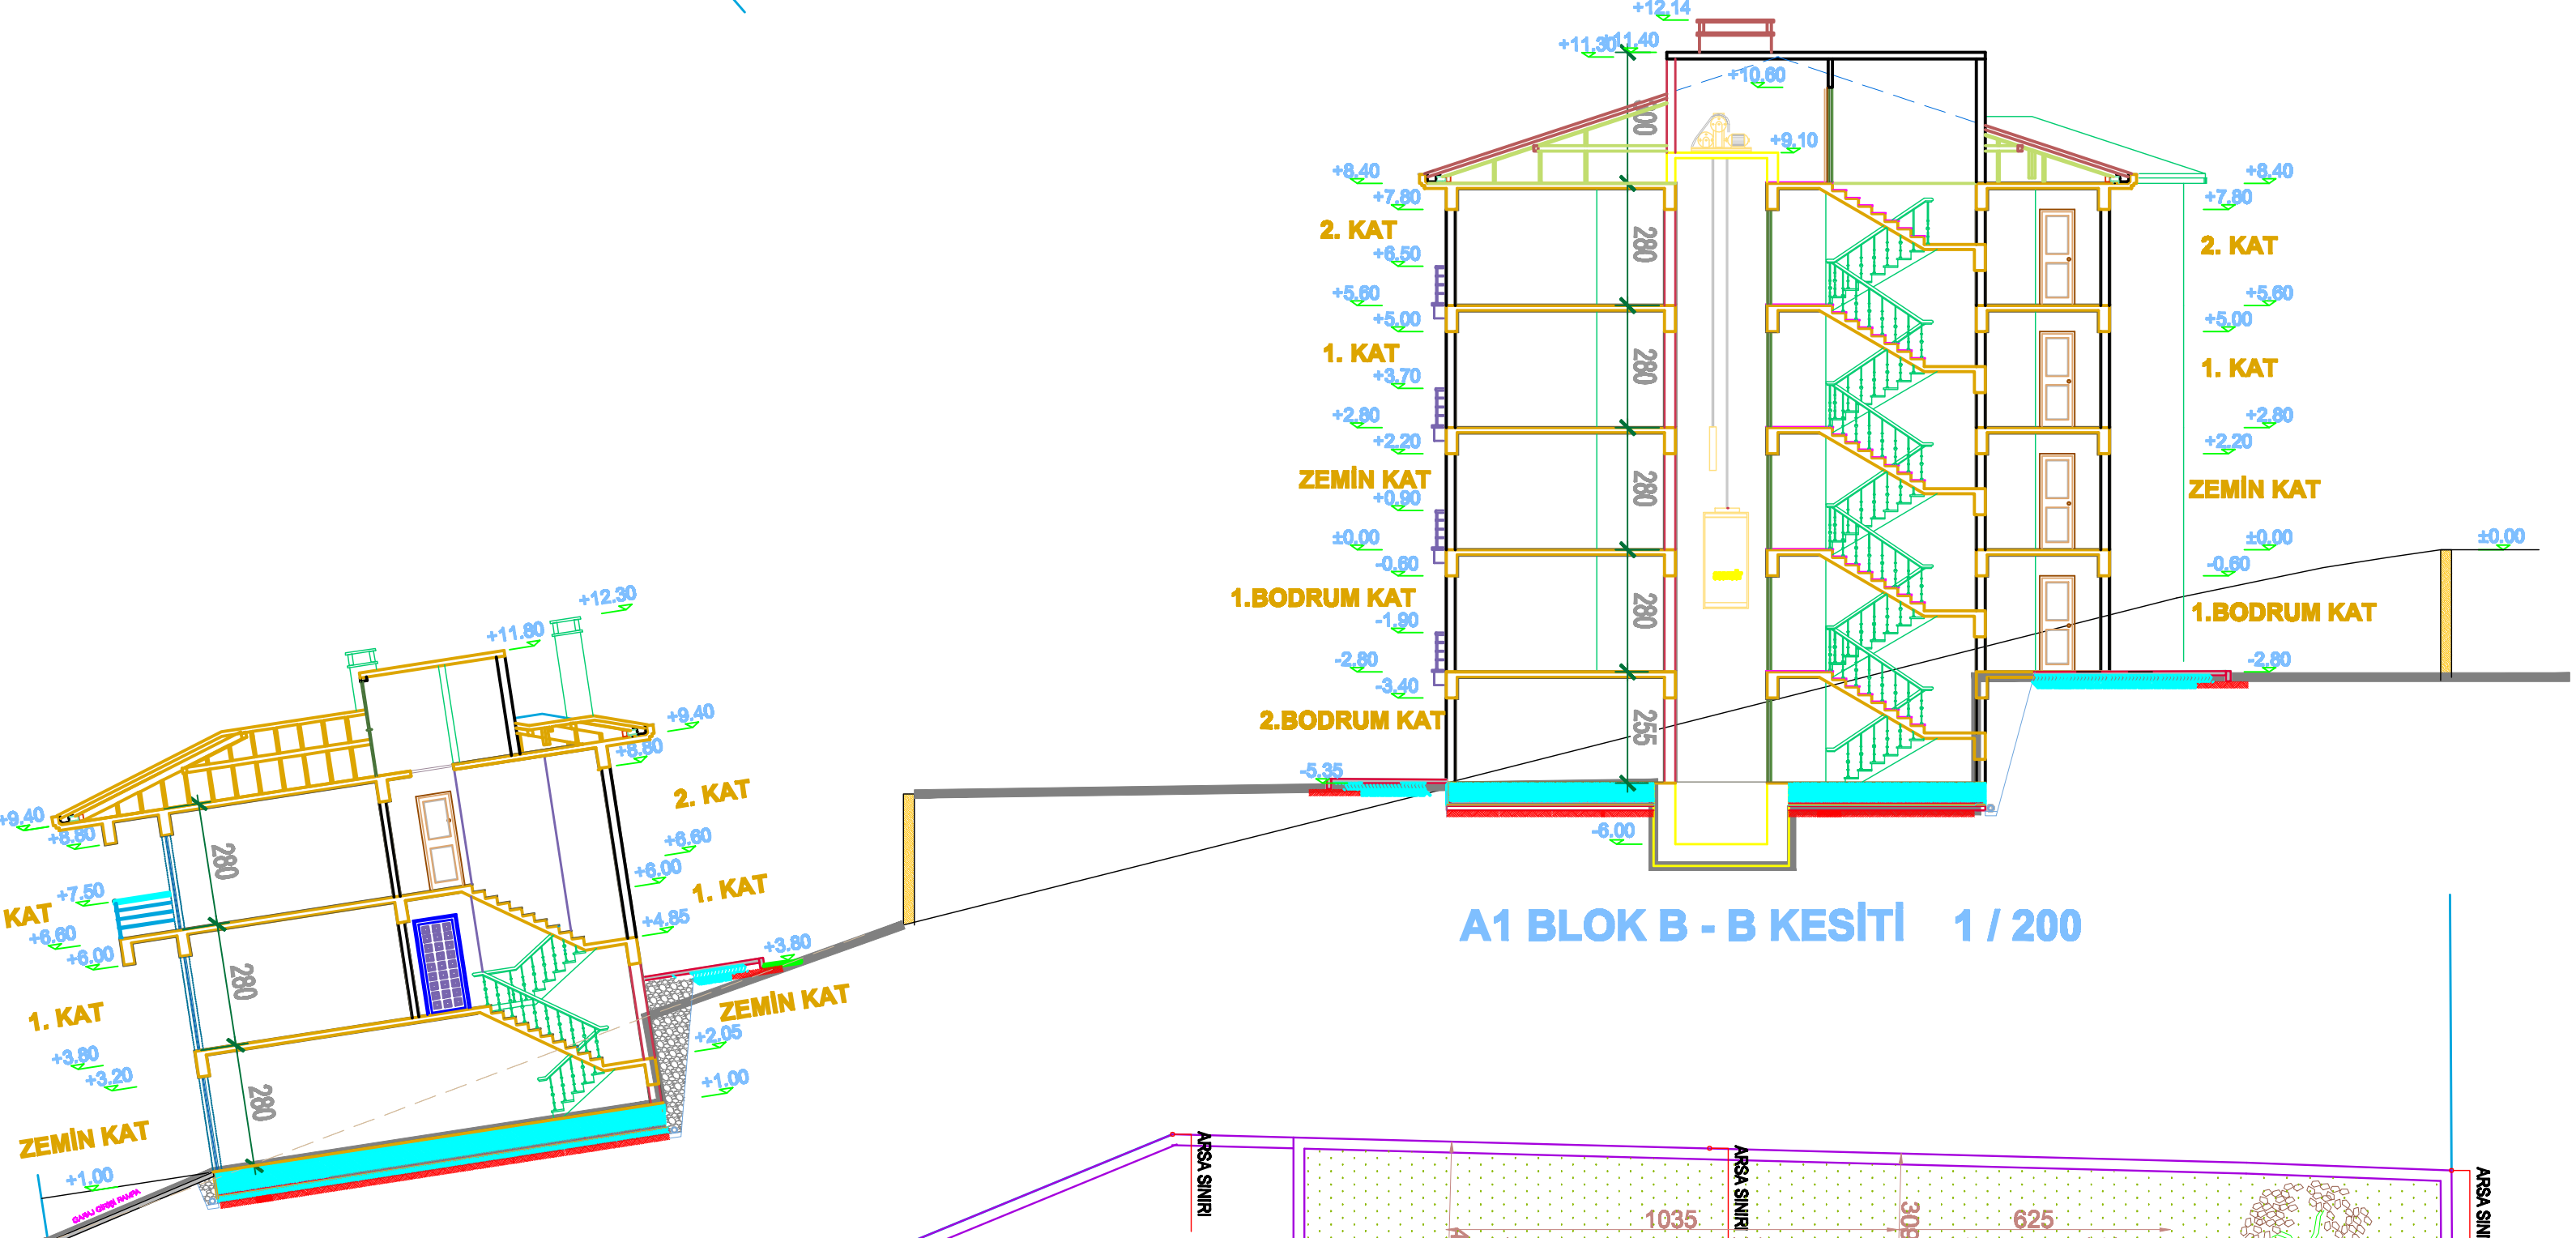

YERLEŞİM PLANI 1/200