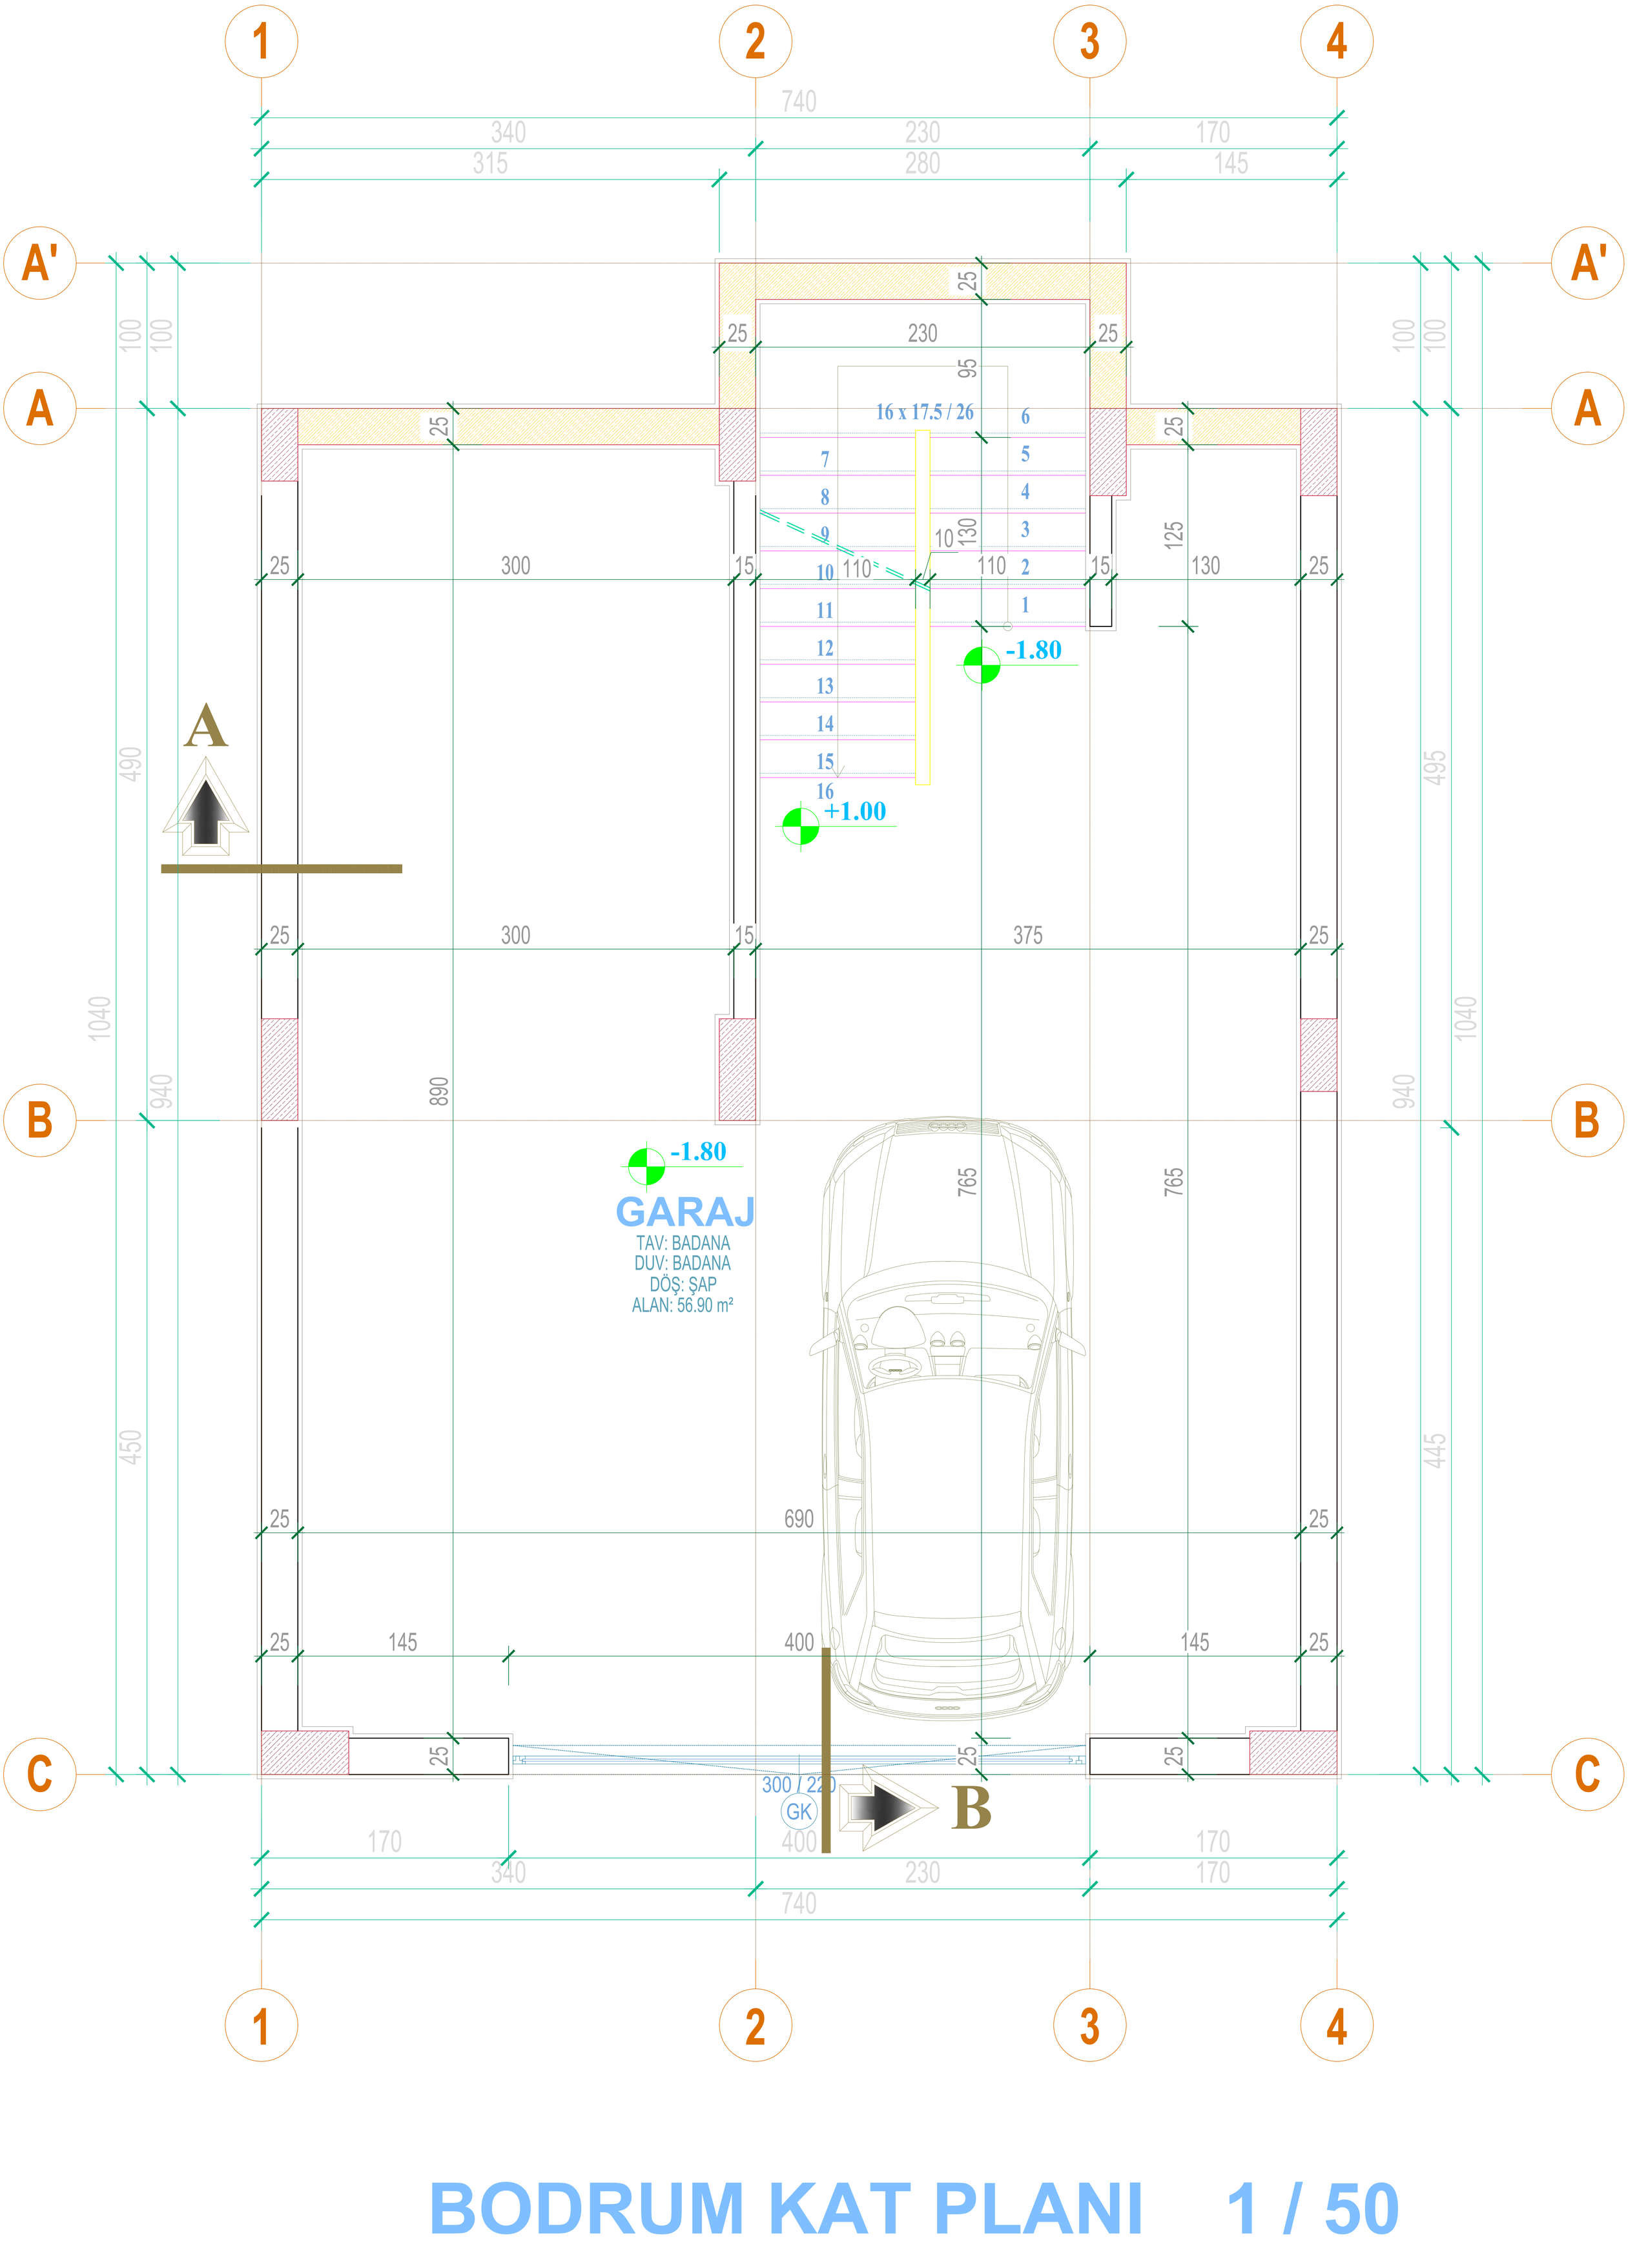

BODRUM KAT PLANI 1 / 50