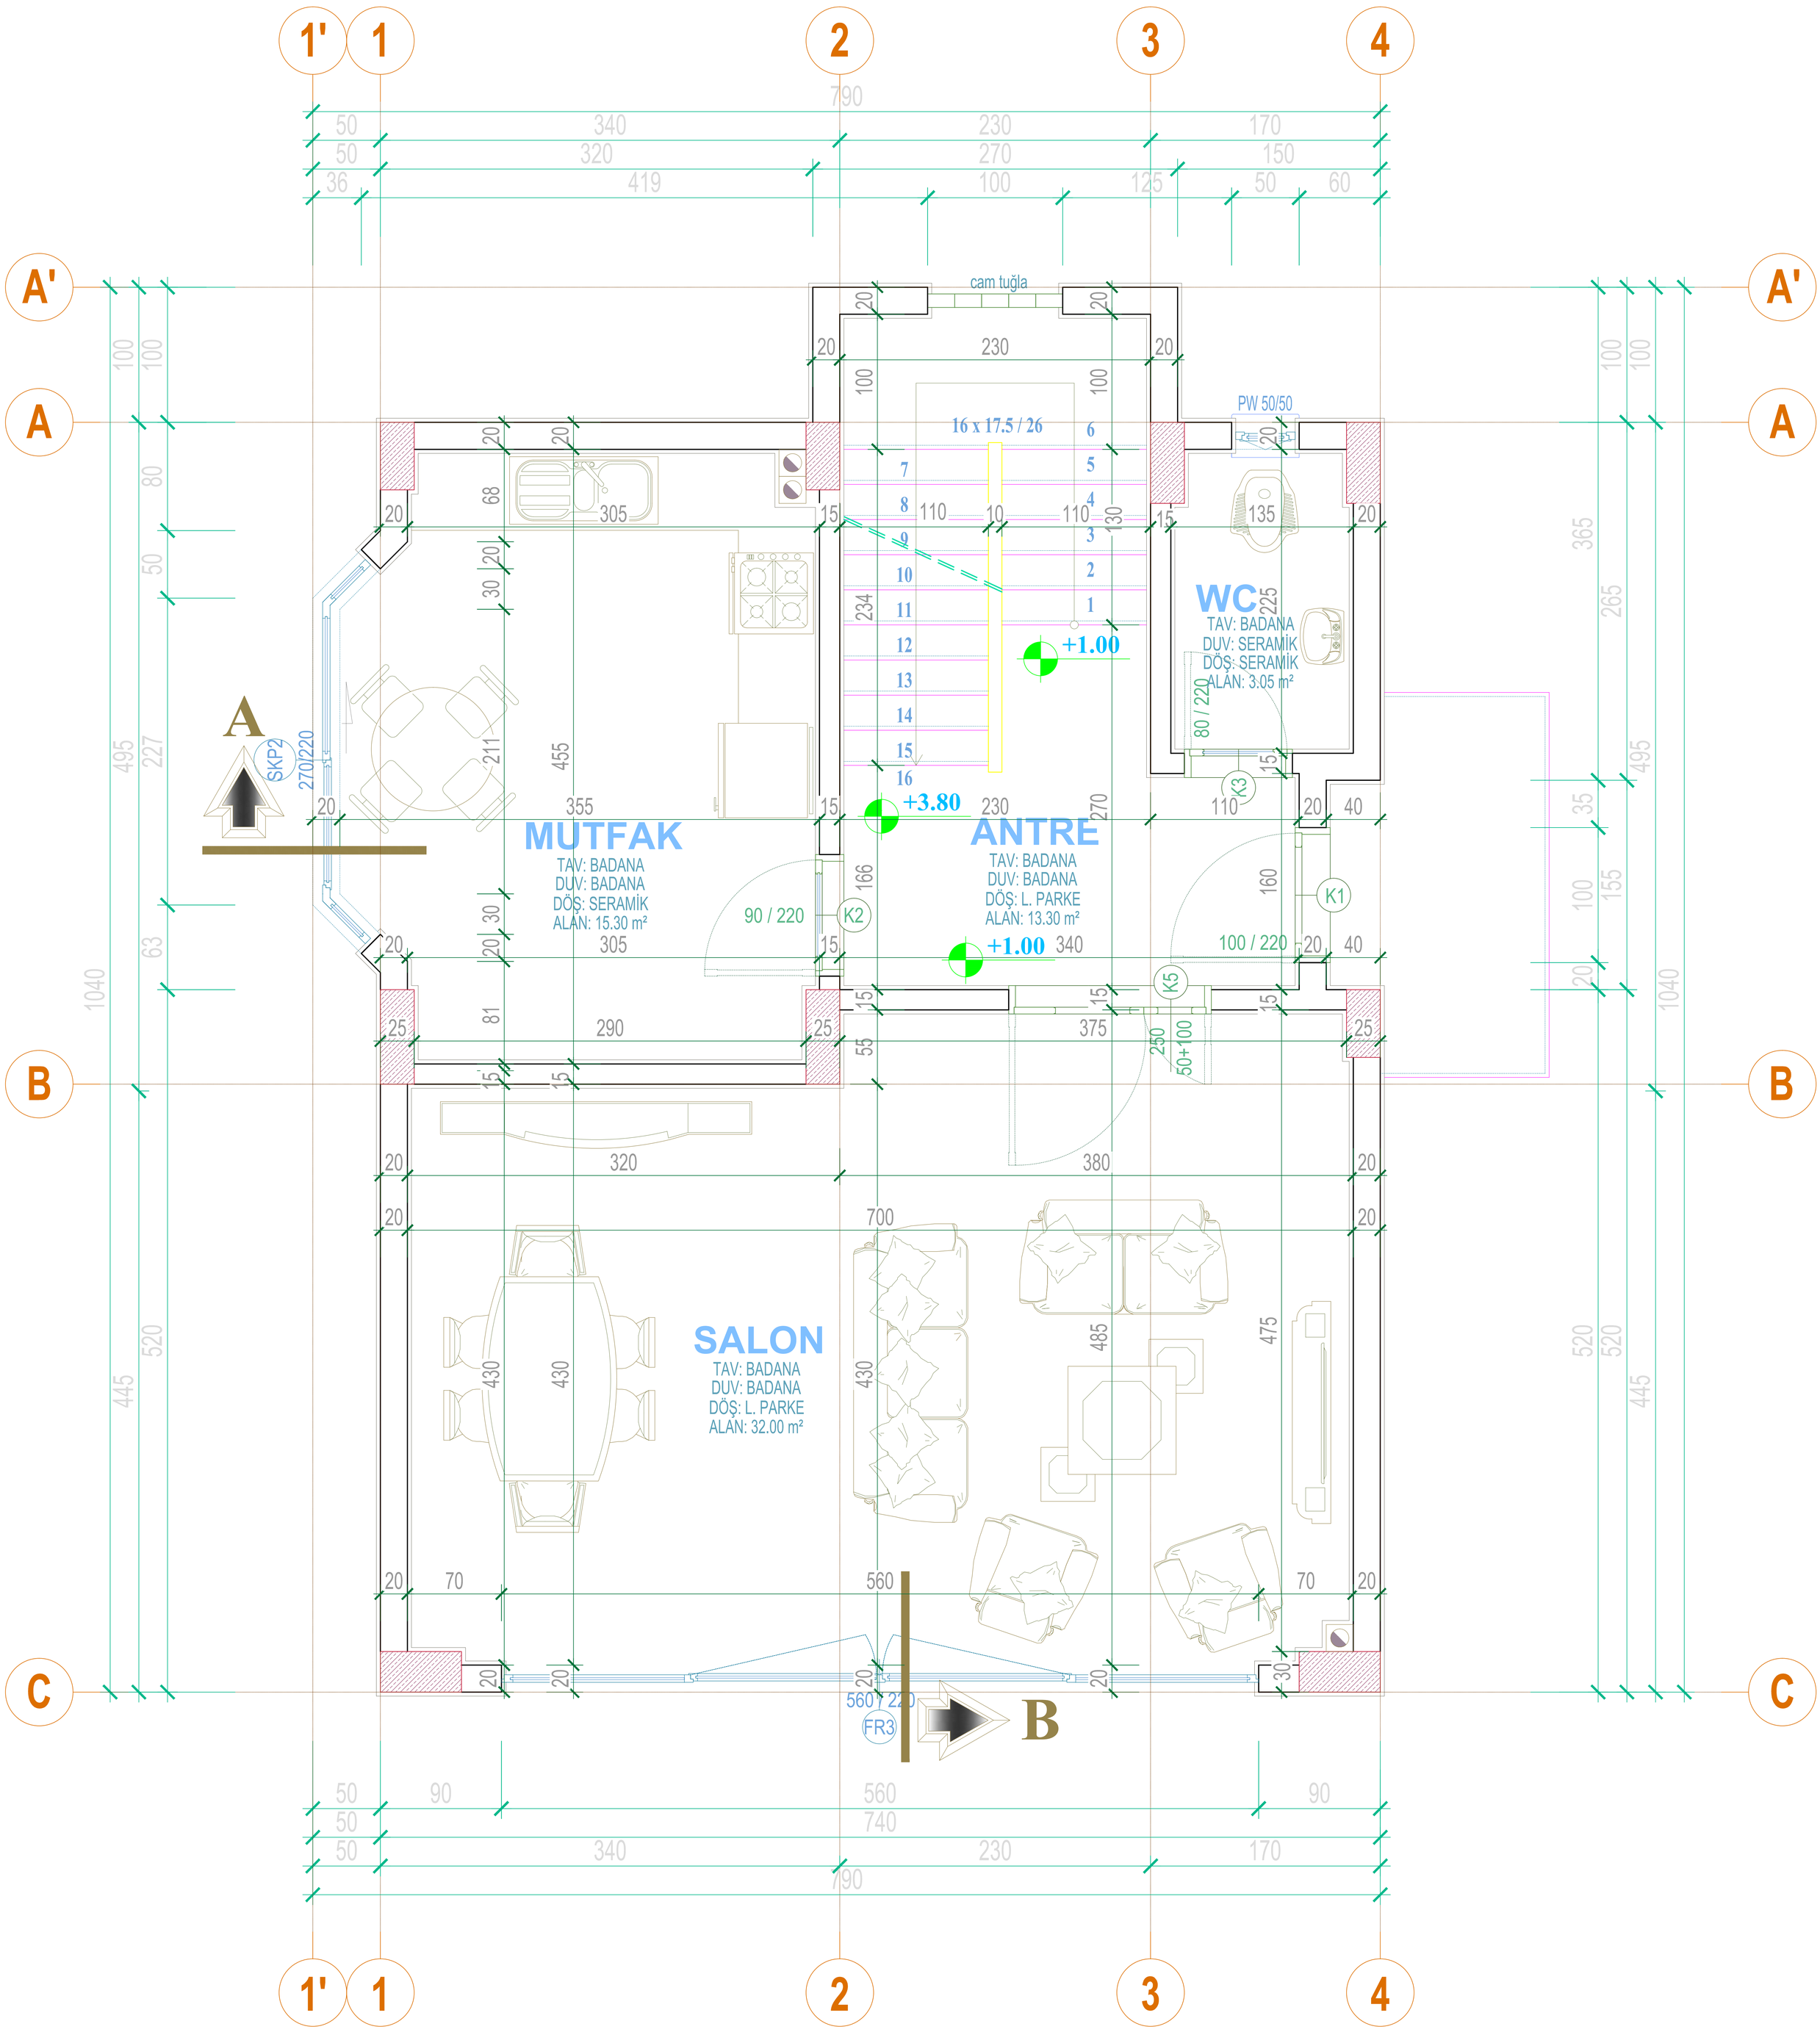

ZEMİN KAT PLANI 1 / 50